
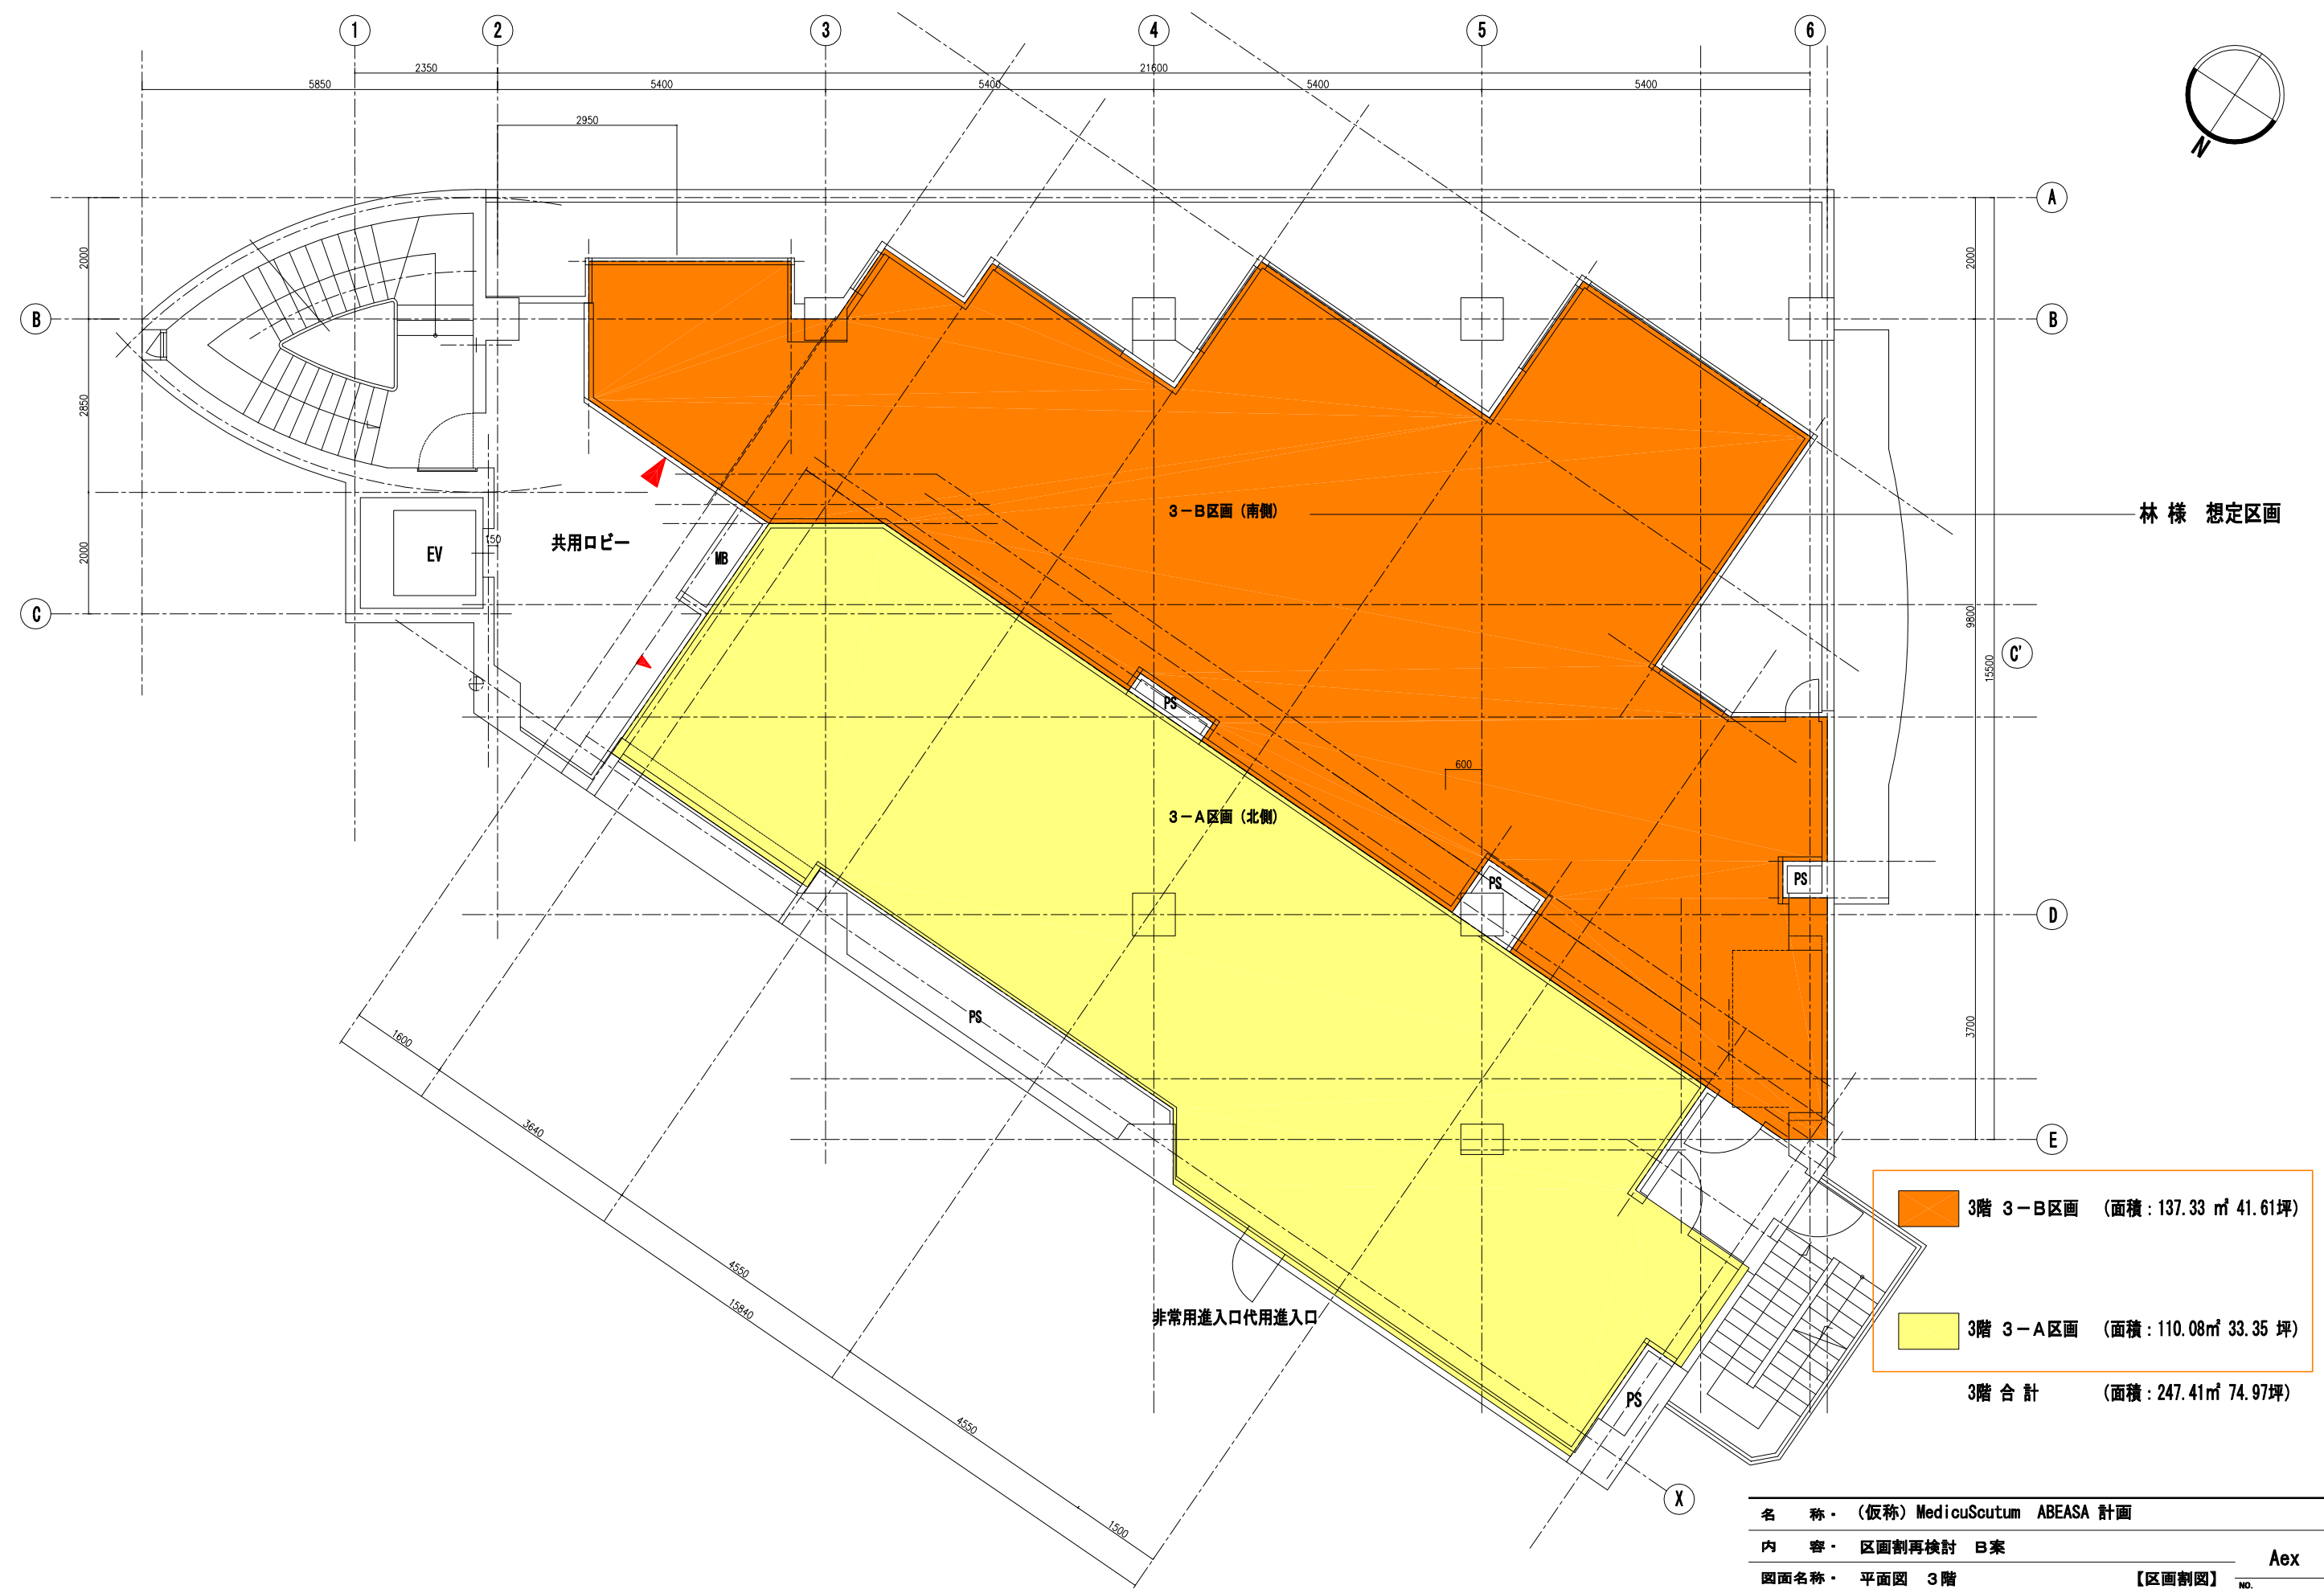



- 2階 2-B区画 (面積: 175.07 m² 53.05坪)
- 2階 2-A区画 (面積: 137.2 m² 41.6坪)

名称・(仮称) MedicuScutum ABEASA 計画	
内容・***	Aex
図面名称・平面図 2階	【区画割図】 NO. **
縮尺・1/100 (A3 print)	DATE Δ2009.10.29
総合設計事務所 KAI ASSOCIATES	
東京都千代田区麹町6丁目4番地 麹町ハイツ208号 TEL 03-3262-0351	



一級建築士事務所 東京都知事登録 第51035
 一級建築士 第25502 北村 脩一

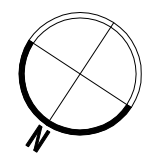


	3階 3-B区画 (面積: 137.33 m ² 41.61坪)
	3階 3-A区画 (面積: 110.08m ² 33.35 坪)
	3階 合計 (面積: 247.41m ² 74.97坪)

名称・(仮称) MedicuScutum ABEASA 計画	
内容・区画割再検討 B案	Aex
図面名称・平面図 3階	【区画割図】 NO. **
縮尺・1/100 (A3 print)	DATE Δ2009.12.16
一級建築士事務所 東京都知事登録 第51035 一級建築士 第25502 北村 脩一	総合設計事務所 KAI ASSOCIATES 東京都千代田区麹町6丁目4番地 麹町ハイツ208号 TEL 03-3262-0351

一級建築士事務所 東京都知事登録 第51035
一級建築士 第25502 北村 脩一

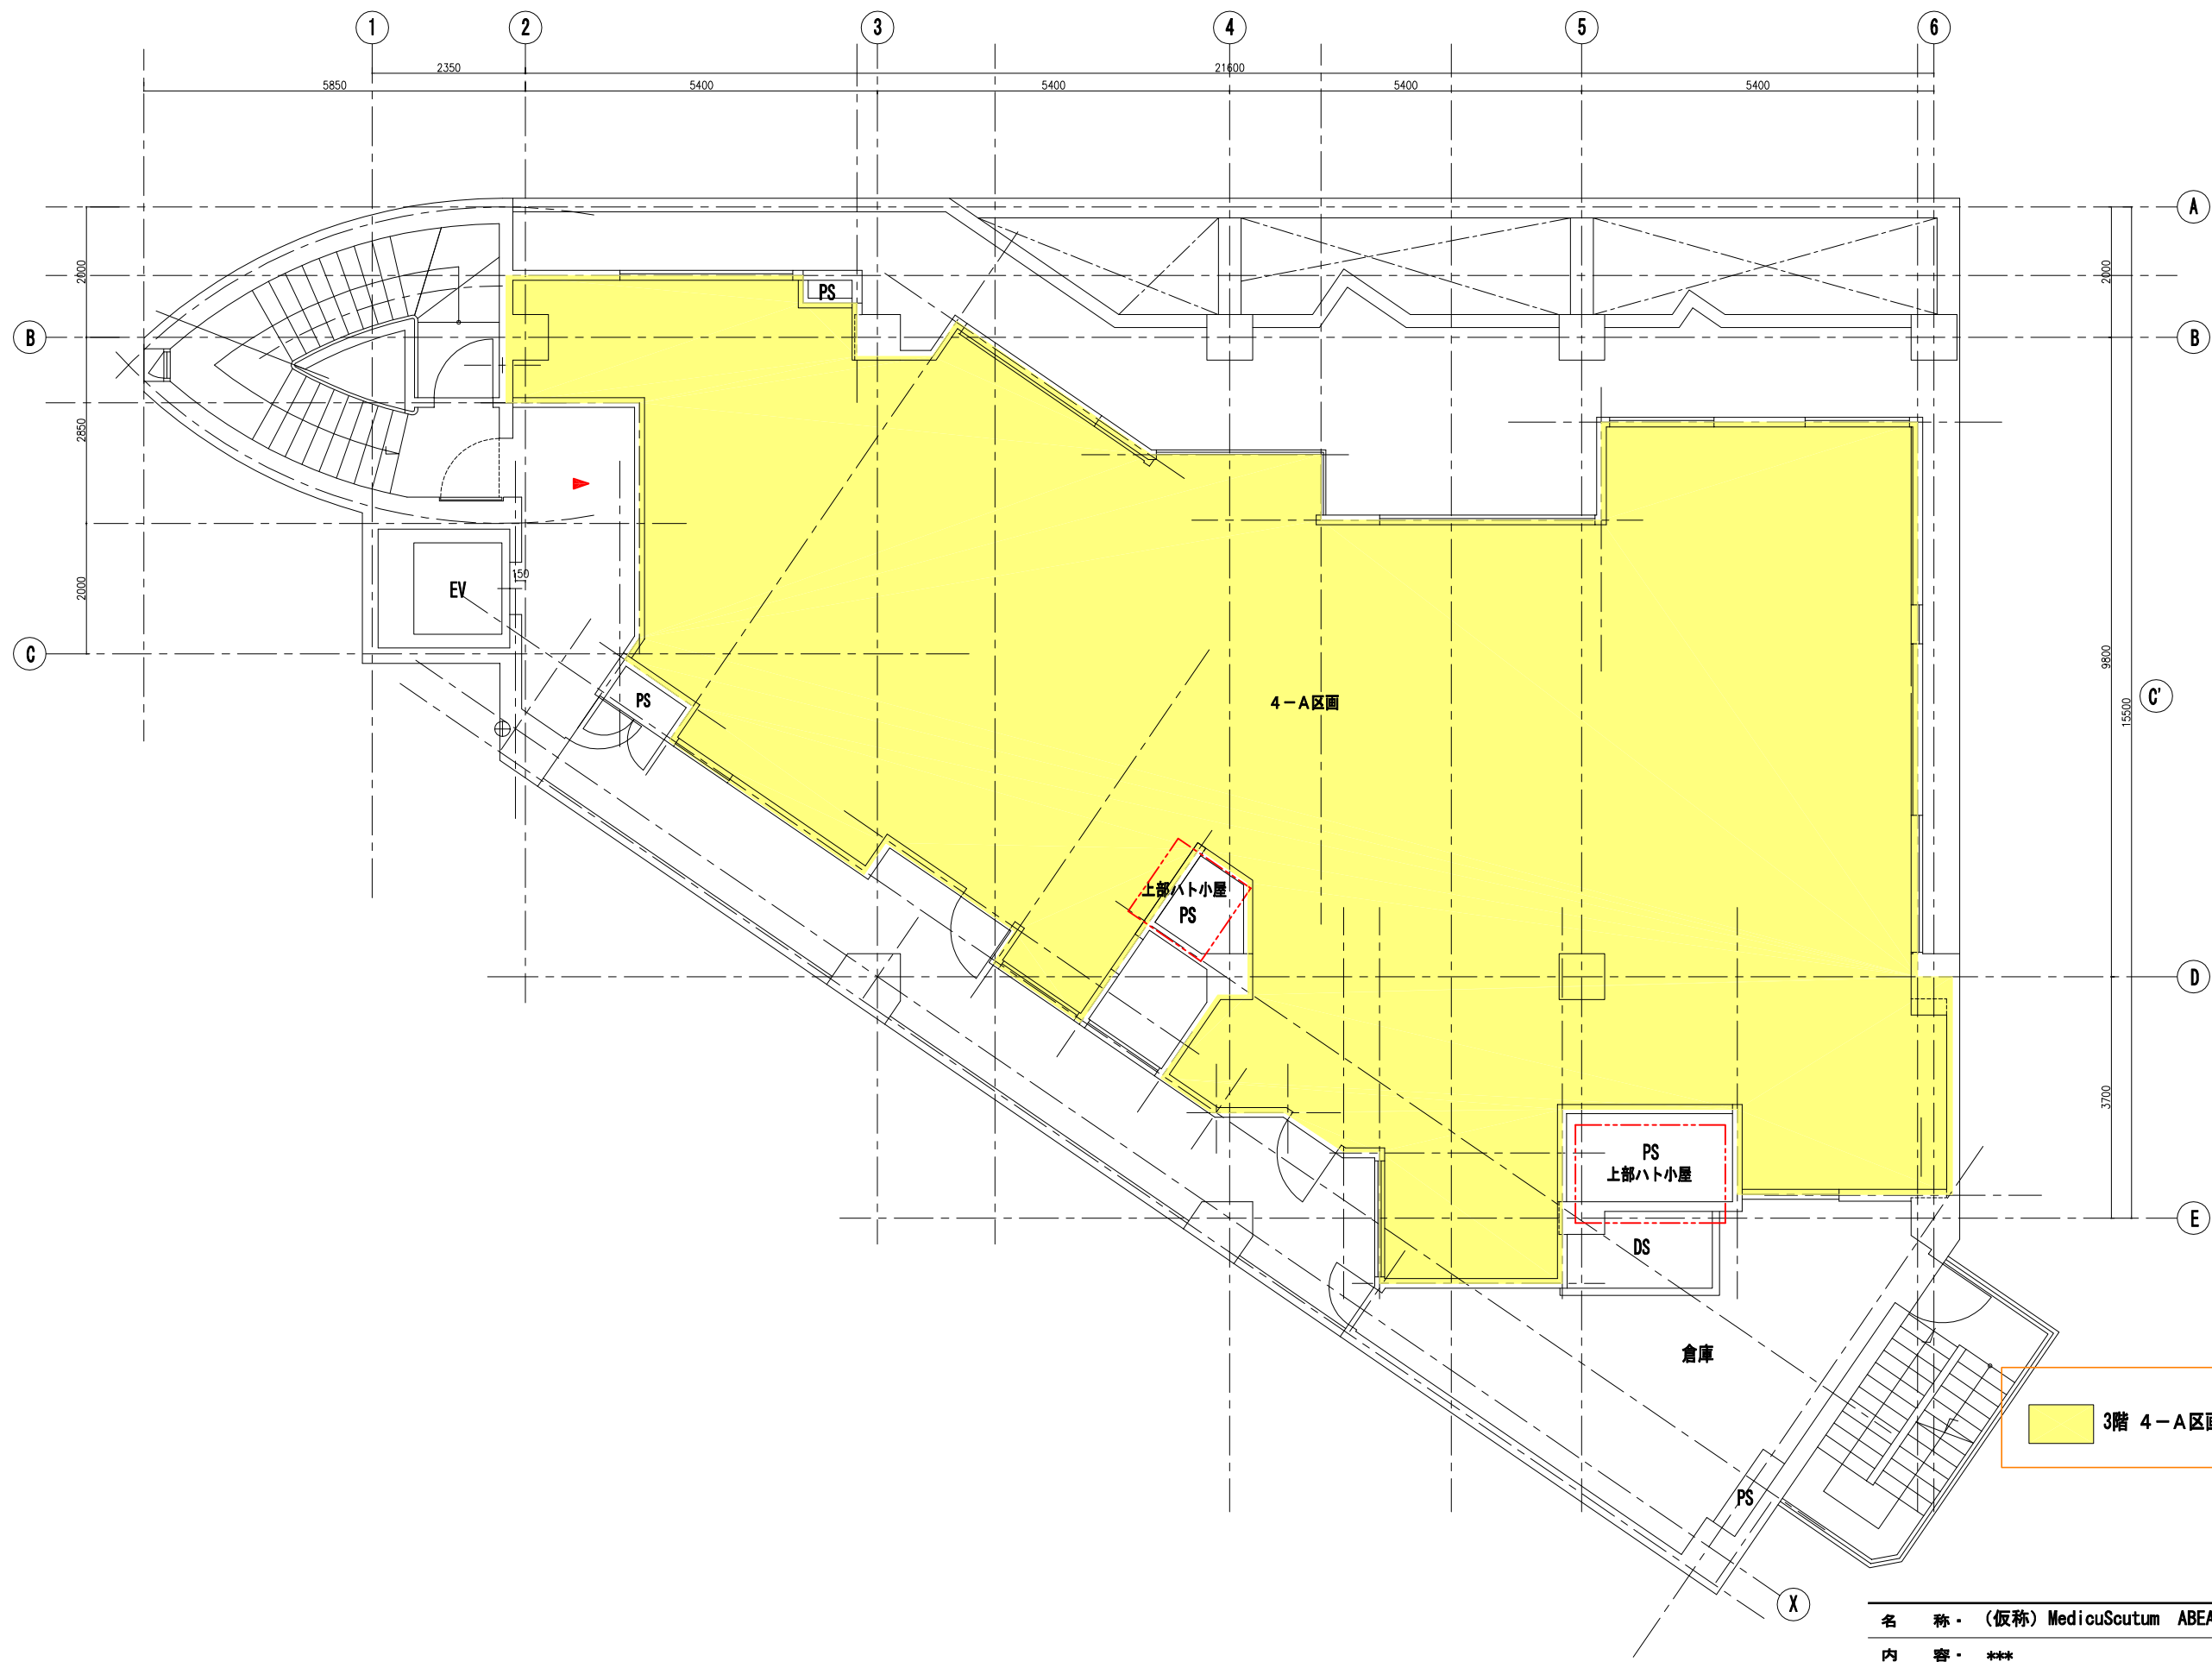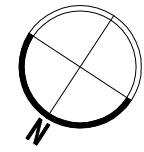

名称・(仮称) MedicuScutum ABEASA 計画	
内容・***	Aex
図面名称・平面図 4階	【区画割図】 NO. ***
縮尺・1/100 (A3 print)	DATE △2009.10.29
一級建築士事務所 東京都知事登録 第51035 一級建築士 第25502 北村 脩一	 総合設計事務所 KAI ASSOCIATES 東京都千代田区麹町6丁目4番地 麹町ハイツ208号 TEL 03-3262-0351